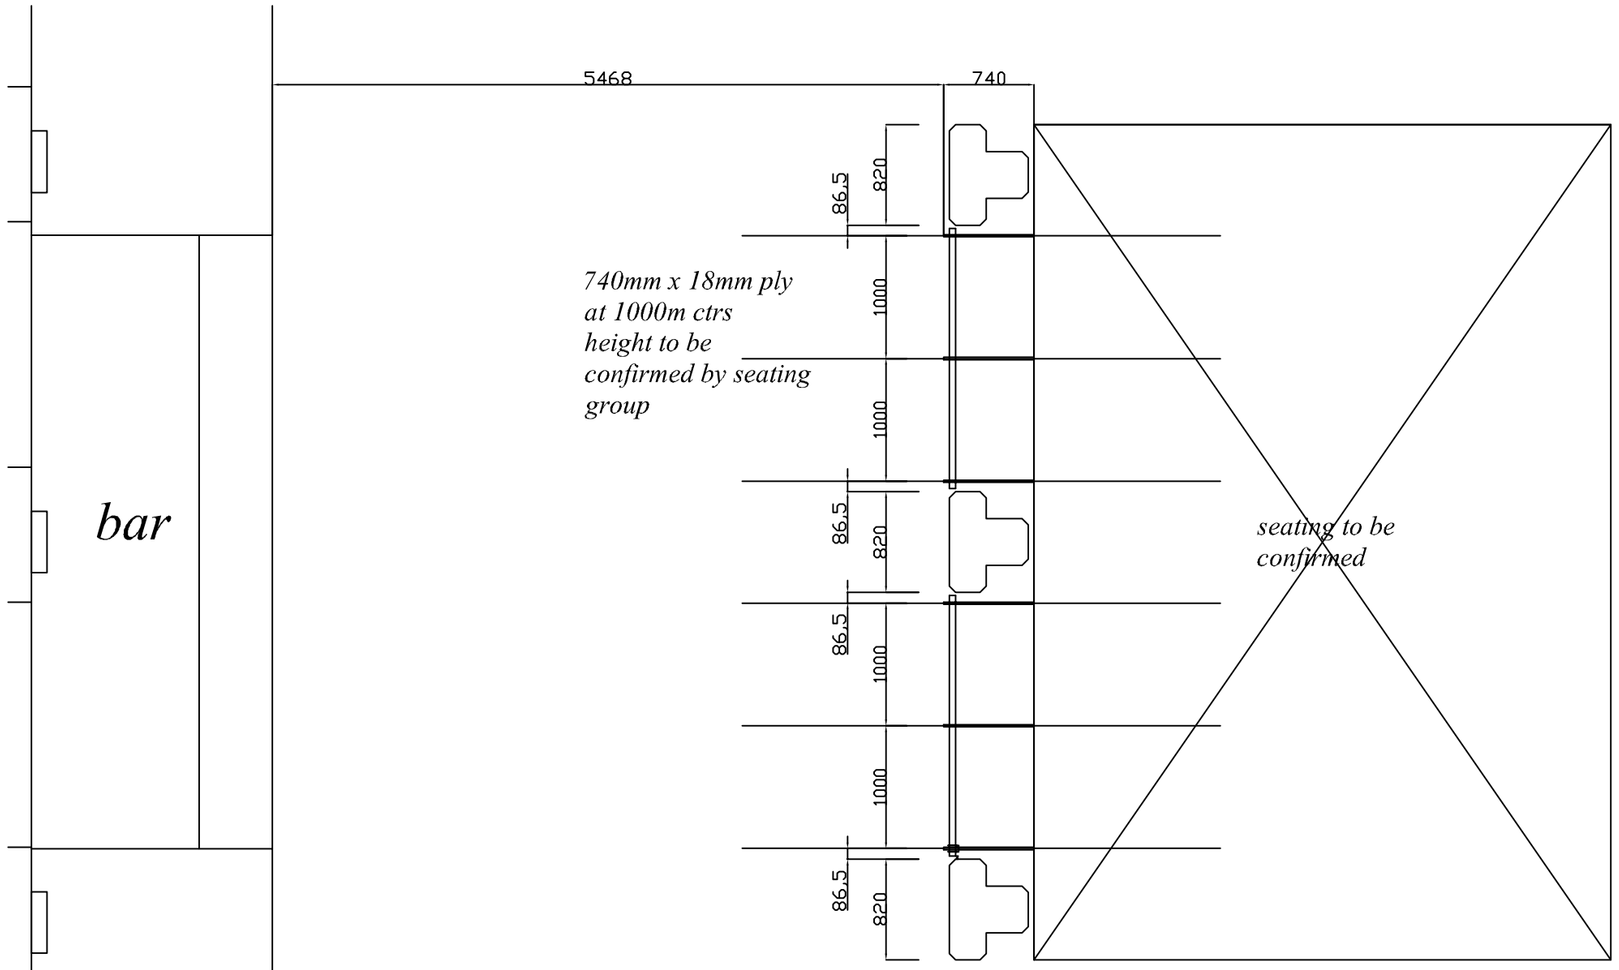

plan 1:50

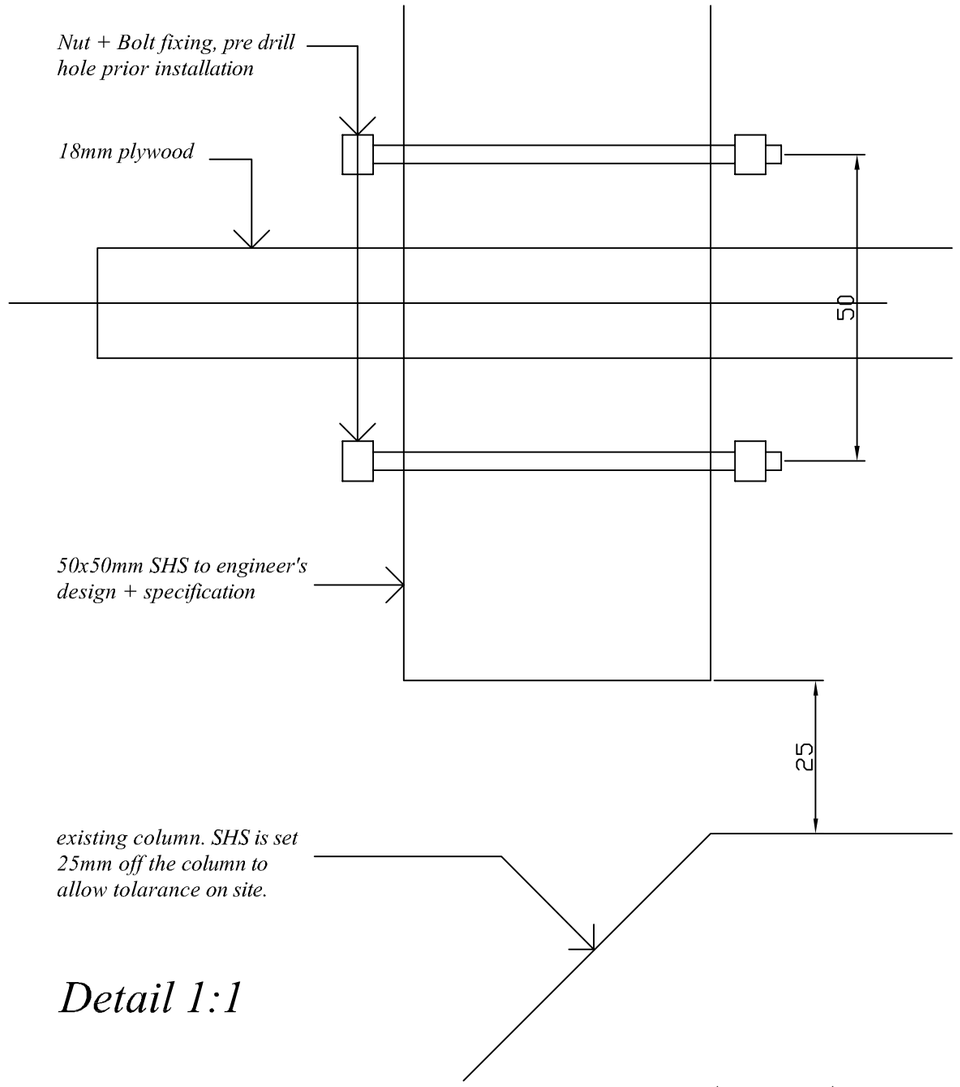

Detail 1:1

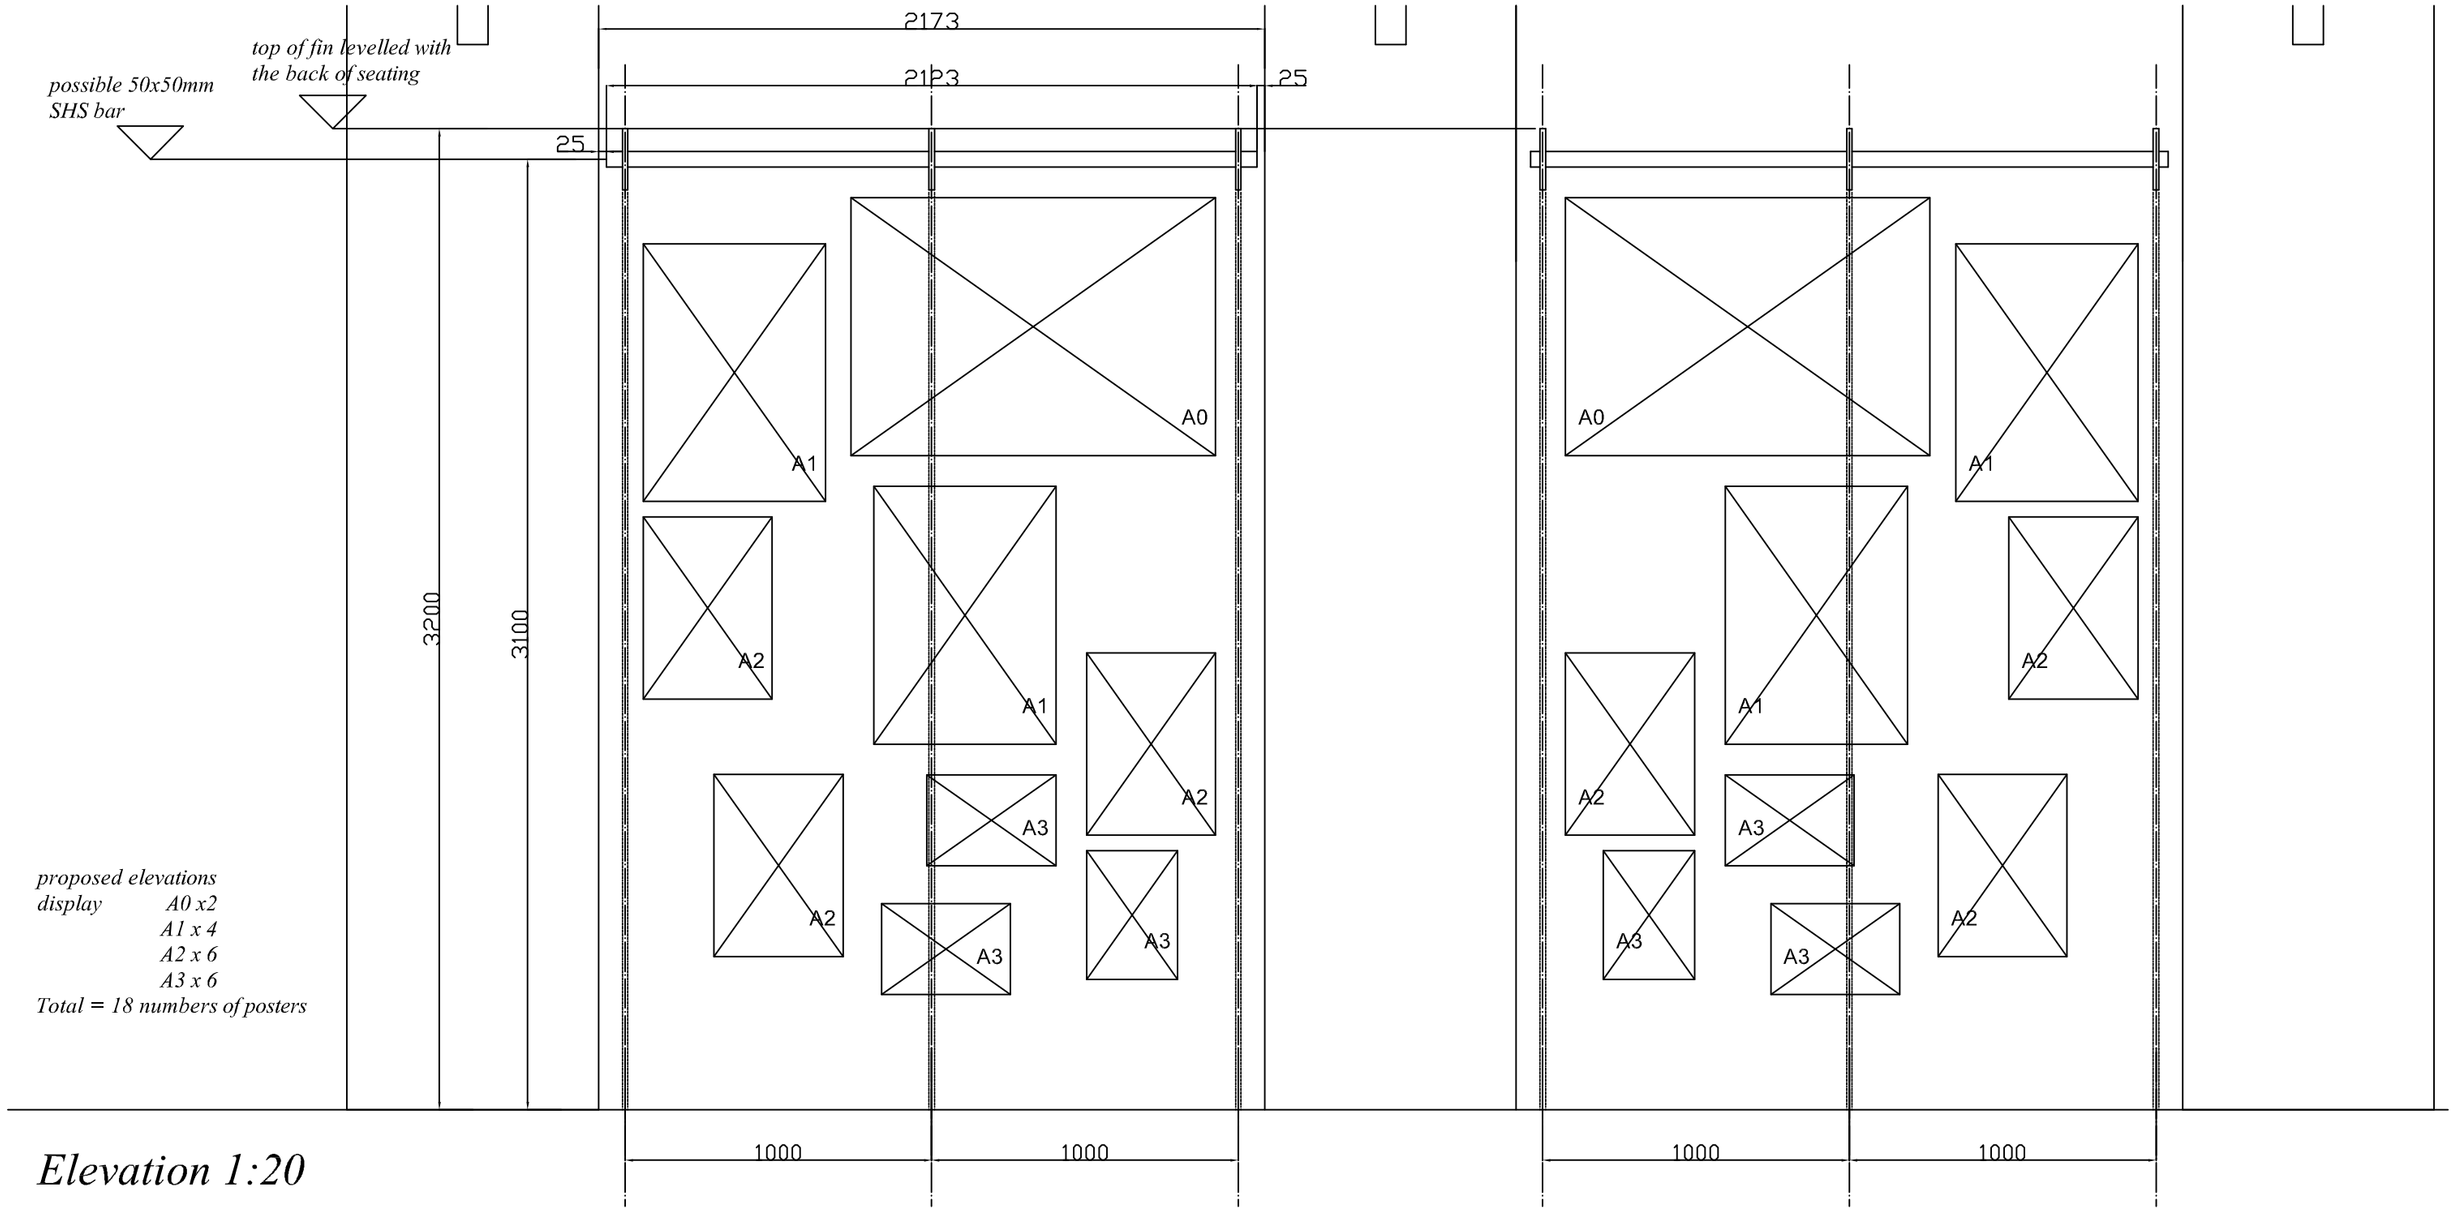

Elevation 1:20

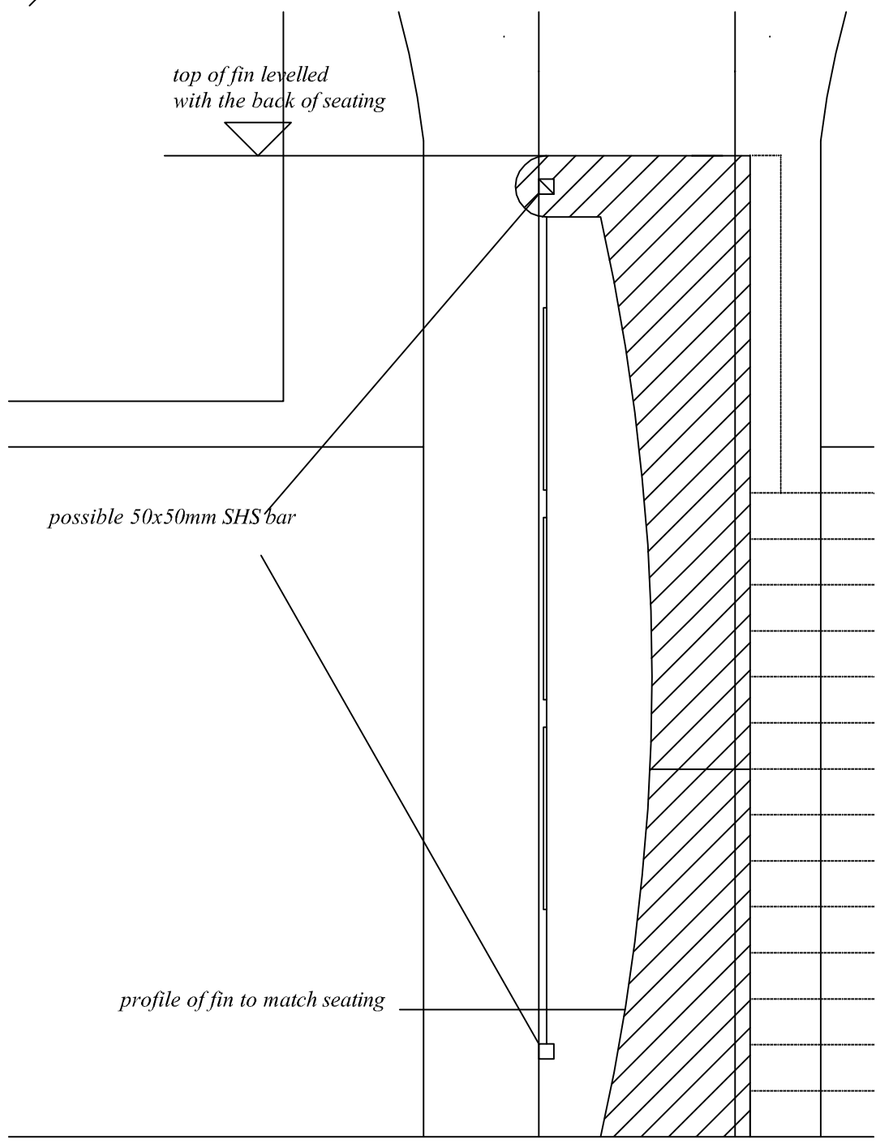

Section 1:20

DISPLAY GROUP- FEB 2013